




Planta tipo

BADAJOS60


# Planta tipo

893 m<sup>2</sup>

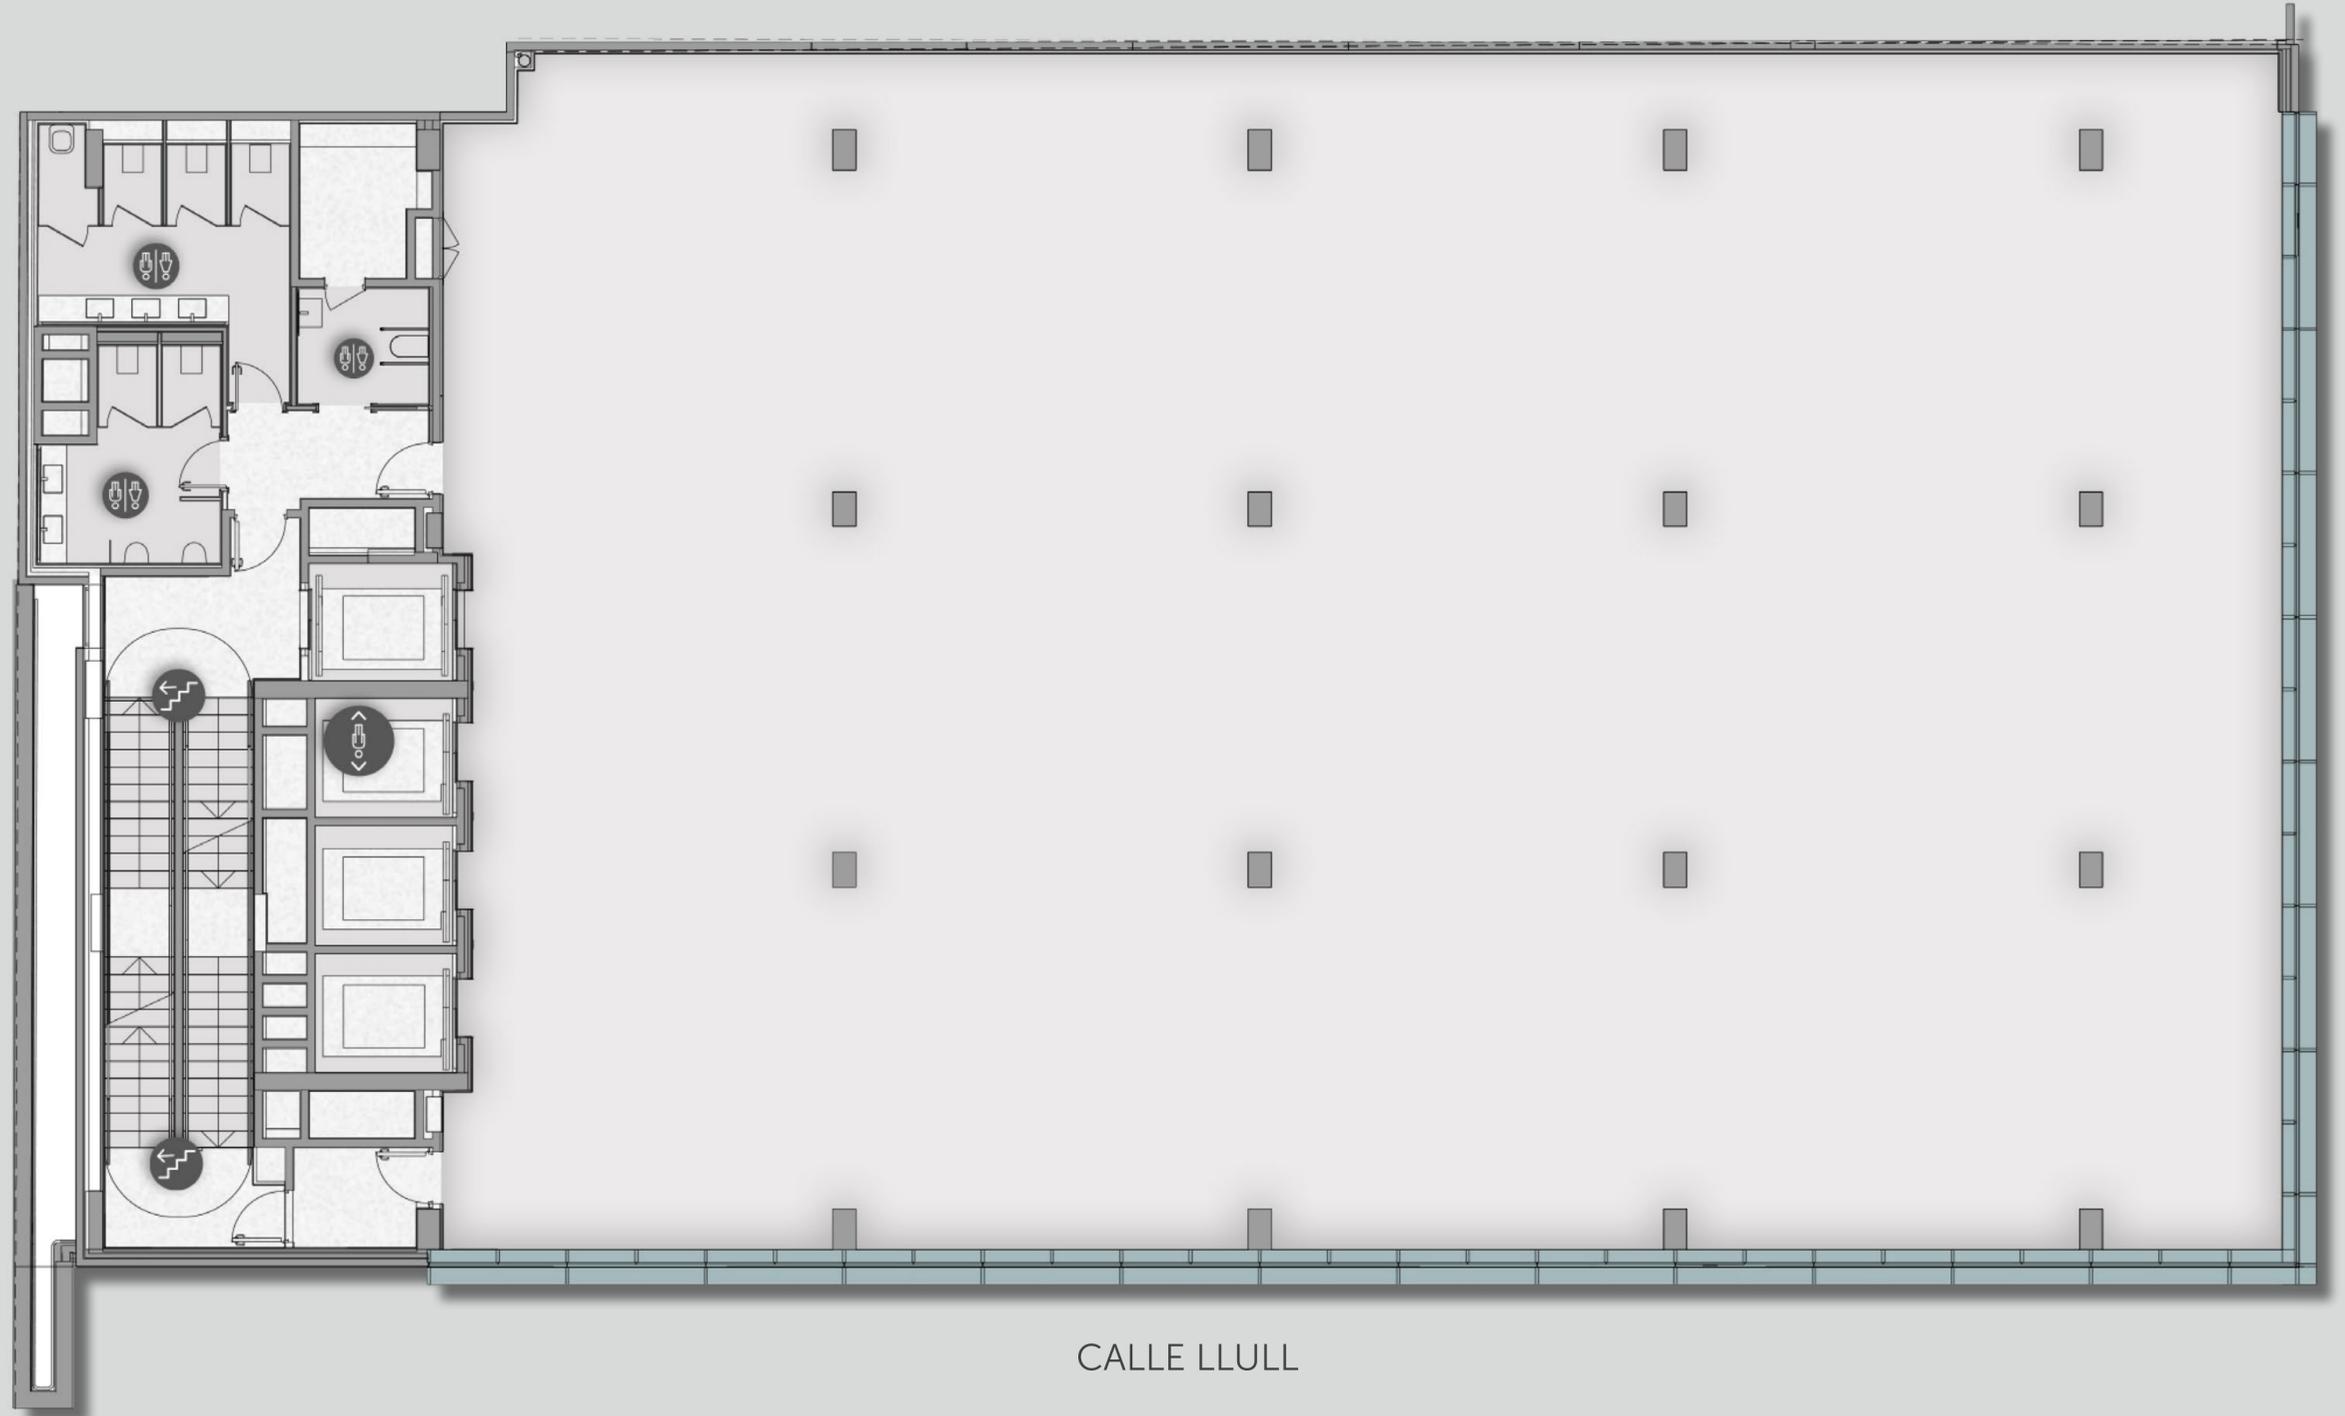

CALLE LLULL

CALLE BADAJOZ

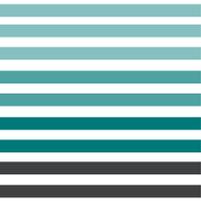

# Planta tipo

## Ejemplo de implantación

